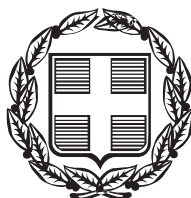


ΕΦΗΜΕΡΙΣ ΤΗΣ ΚΥΒΕΡΝΗΣΕΩΣ

ΤΗΣ ΕΛΛΗΝΙΚΗΣ ΔΗΜΟΚΡΑΤΙΑΣ

ΤΕΥΧΟΣ ΔΕΥΤΕΡΟ Αρ. Φύλλου 1668

5 Ιουλίου 2013

ΑΠΟΦΑΣΕΙΣ

Αριθμ. απόφ. 237/5.7.2013

Τροποποίηση και συμπλήρωση της υπ' αριθ. 218/2012 (Β΄ 2322) απόφασης και μεταφορά στην ανώνυμη εταιρεία με την επωνυμία «Ταμείο Αξιοποίησης Ιδιωτικής Περιουσίας του Δημοσίου Α.Ε.» περιουσιακών στοιχείων του Δημοσίου κατά τις διατάξεις του ν. 3986/2011 (ΦΕΚ Α΄ 152).

Η ΔΙΥΠΟΥΡΓΙΚΗ ΕΠΙΤΡΟΠΗ ΑΝΑΔΙΑΡΘΡΩΣΕΩΝ ΚΑΙ ΑΠΟΚΡΑΤΙΚΟΠΟΙΗΣΕΩΝ

Η Διυπουργική Επιτροπή Αναδιαρθρώσεων και Αποκρατικοποιήσεων, αποτελούμενη από τους Υπουργούς Οικονομικών, Εσωτερικών, Ανάπτυξης και Ανταγωνιστικότητας, Υποδομών, Μεταφορών και Δικτύων, Περιβάλλοντος, Ενέργειας και Κλιματικής Αλλαγής, Εργασίας, Κοινωνικής Ασφάλισης και Πρόνοιας, Τουρισμού και Ναυτιλίας και Αιγαίου, κατά τη συνεδρίασή της την 5/7/2013 με θέμα την τροποποίηση και συμπλήρωση της υπ' αριθ. 218/2012 (Β΄ 2322) απόφασης και μεταφορά στην ανώνυμη εταιρεία με την επωνυμία «Ταμείο Αξιοποίησης Ιδιωτικής Περιουσίας του Δημοσίου Α.Ε.» περιουσιακών στοιχείων του Δημοσίου κατά τις διατάξεις του ν. 3986/2011 (ΦΕΚ Α΄ 152), αφού έλαβε υπόψη:

1. Τις διατάξεις των άρθρων 1 έως 3 του ν. 3049/2002 (Α΄ 212).

2. Τις διατάξεις του άρθρου 48 του ν. 3871/2010 (Α΄ 141).

3. Τις διατάξεις του άρθρου 2 του ν. 3986/2011 (Α΄ 112).

4. Τις διατάξεις της παραγράφου 2 του άρθρου έκτου του ν. 4079/2012 (Α΄ 180), με το οποίο καταργήθηκε η Ειδική Γραμματεία Δημοσίων Επιχειρήσεων και Οργανισμών και μεταφέρθηκαν οι αρμοδιότητές της στη Διεύθυνση Δημοσίων Επιχειρήσεων και Οργανισμών της Γενικής Διεύθυνσης Οικονομικής Πολιτικής του Υπουργείου Οικονομικών.

5. Τις διατάξεις της παραγράφου 2 του άρθρου 31 του ν. 4141/2013 (Α΄ 81)

6. Το «Πρόγραμμα Αποκρατικοποιήσεων 2012-2015» που περιλαμβάνεται ως Πίνακας ΙΙ του Κεφαλαίου Β΄ του Μεσοπρόθεσμου Πλαισίου Δημοσιονομικής Στρατηγικής 2011-2015 που εγκρίθηκε με το άρθρο μόνο του ν. 3985/2011 (Α΄ 151).

7. Το «Πρόγραμμα Αποκρατικοποιήσεων» που περιλαμβάνεται ως Παράρτημα IV στο Μνημόνιο Οικονομικής και Χρηματοπιστωτικής Πολιτικής του Μνημονίου Συνεννόησης μεταξύ της Ελληνικής Δημοκρατίας, της Ευρωπαϊκής Επιτροπής και της Τράπεζας της Ελλάδος που εγκρίθηκε με την παράγραφο 2 του άρθρου 1 του ν. 4046/2012 (Α΄ 28) και ειδικότερα την παράγραφο 26, σημείο δεύτερο του Υποκεφαλαίου Δ του Κεφαλαίου ΙΙ (σελ. 710).

8. Το «Πρόγραμμα Αποκρατικοποιήσεων 2013-2016» που περιλαμβάνεται ως Παράρτημα Ι, Κεφάλαιο Β΄, Πίνακας ΙΙ του Μεσοπροθέσμου Πλαισίου Δημοσιονομικής Στρατηγικής 2013-2016 που εγκρίθηκε με το άρθρο πρώτο του ν. 4093/2012 (Α΄ 222).

9. Τις διατάξεις του άρθρου 29Α του ν. 1558/1985.

10. Τις διατάξεις του άρθρου 1 του π.δ. 85/2012 (Α΄ 141).

11. Τις διατάξεις του π.δ. 86/2012 (Α΄ 141).

12. Τις διατάξεις του π.δ. 90/2012 (Α΄ 144).

13. Τις διατάξεις του π.δ. 94/2012 (Α΄ 149).

14. Τις διατάξεις του π.δ. 118/2013 (Α΄ 152).

15. Τις διατάξεις του π.δ. 119/2013 (Α΄ 153).

16. Τις διατάξεις των άρθρων 1 έως 6 του ν. 3861/2010 (Α΄112).

17. Την υπ' αριθ. 218/2012 απόφαση της Διυπουργικής Επιτροπής Αναδιαρθρώσεων και Αποκρατικοποιήσεων (Β΄ 2322) και την ανάγκη τροποποίησης - συμπλήρωσής της για τους λόγους που αναφέρονται στο από 26/6/2013 εισηγητικό σημείωμα της Διεύθυνσης ΔΕΚΟ.

18. Την εισήγηση του Υπουργού Οικονομικών, αποφασίζει:

Α. Την τροποποίηση και συμπλήρωσή της με αριθμό 218/2012 απόφαση της Διυπουργικής Επιτροπής Αναδιαρθρώσεων και Αποκρατικοποιήσεων (Β΄ 2322) ως εξής: μεταβιβάζεται και περιέρχεται χωρίς αντάλλαγμα στην Ανώνυμη Εταιρεία με την επωνυμία «Ταμείο Αξιοποίησης Ιδιωτικής Περιουσίας του Δημοσίου» (το «Ταμείο») το δικαίωμα παραχώρησης της χρήσης, διαχείρισης και εκμετάλλευσης επί των κινητών και ακινήτων που σχετίζονται με τη λειτουργία των παρακάτω λιμένων και τουριστικών λιμένων, καθώς και όμορων χερσαίων και θαλάσσιων ζωνών, οι οποίες θα χωροθετηθούν ως τουριστικοί λιμένες, επί των κτιρίων, γηπέδων, λιμενικών έργων και άλλων λιμενικών εγκαταστάσεων που βρίσκονται εντός της χερσαίας και θαλάσσιας ζώνης λιμένα και των ανωτέρω όμορων χερσαίων και θαλάσσιων ζωνών, και γενικώς κάθε είδους περιουσιακής φύσης δικαίωμα, κεκτημένο οικονομικό συμφέρον, άυλο δικαίωμα και

δικαίωμα λειτουργίας, συντήρησης και εκμετάλλευσης υποδομών τους, συμπεριλαμβανομένων και των δικαιωμάτων χρήσης, διαχείρισης και εκμετάλλευσής τους από το Δημόσιο και Ν.Π.Δ.Δ., όπως ιδίως τους Οργανισμούς Τοπικής Αυτοδιοίκησης, Λιμενικά Ταμεία και Δημοτικά ή Διαδημοτικά Λιμενικά Ταμεία, και από την Ε.Τ.Α.Δ. Α.Ε. Μέχρι την σύναψη των σχετικών συμβάσεων παραχώρησης από το Ταμείο, τα παραπάνω δικαιώματα συνεχίζουν να ασκούνται από τους φορείς που τα ασκούν.

1. Η εντός του Λιμένα Πύλου χερσαία ζώνη που εμφαίνεται με τα στοιχεία Α1, Α2, ..., Α36, Α37, Θ6, Θ7, Α1 και θαλάσσια ζώνη που εμφαίνεται με τα στοιχεία Θ1, Θ2, ..., Θ7, Α1, Α2, ..., Α22, Θ1 στο από Ιουνίου 2013 τοπογραφικό διάγραμμα της εταιρείας «Ρογκάν και Συνεργάτες Α.Ε.» και το οποίο συνάπτεται και δημοσιεύεται μαζί με την παρούσα.

2. Η εντός του Λιμένα Χίου χερσαία ζώνη, η οποία εμφαίνεται με τα στοιχεία Α1, Α2, ..., Α36, Α37, Α1 και θαλάσσια ζώνη, η οποία εμφαίνεται με τα στοιχεία Θ1, Θ2, Θ3, Α20, Α21, ..., Α36, Α37, Θ1 στο από Ιουνίου 2003 τοπογραφικό διάγραμμα της εταιρείας «Ρογκάν και Συνεργάτες Α.Ε.» και το οποίο συνάπτεται και δημοσιεύεται μαζί με την παρούσα.

3. Η χερσαία ζώνη που εμφαίνεται με τα στοιχεία 1, 2, 3, ..., 54, 55, 56, 1 και η θαλάσσια ζώνη που εμφαίνεται με τα στοιχεία 21, 58, ..., 50, 49, 48, ..., 21 στο από Ιουνίου 2013 τοπογραφικό διάγραμμα της εταιρείας «Τρίτων ΕΠΕ» και το οποίο συνάπτεται και δημοσιεύεται μαζί με την παρούσα, και περιλαμβάνουν τόσο τη χερσαία και θαλάσσια ζώνη του Τουριστικού λιμένα Νέας Επιδαύρου Ν. Αργολίδας, όπως αυτός χωροθετήθηκε από την υπ' αριθ. 6562 από 31-05-2005 απόφαση του Υφυπουργού Τουριστικής Ανάπτυξης (ΦΕΚ Β΄ 779), όσο και όμορη χερσαία και θαλάσσια ζώνη.

4. Η εντός της μαρίνας Αλίμου και στα όρια αυτής χερσαία ζώνη που εμφαίνεται με τα στοιχεία Α, Β, Γ, ..., Χ, Ψ, Ω, Α1, Β1, Γ1, ...Φ1, Α και η θαλάσσια ζώνη που εμφαίνεται με τα στοιχεία Α, Χ1, Ψ1, Ω1, Ρ, Σ, Τ, Υ, .., Α1, Β1, ..., Τ1, Υ1, Φ1, Α στο από Μαΐου 2013 τοπογραφικό διάγραμμα της εταιρείας «Marnet ΑΤΕ και το οποίο συνάπτεται και δημοσιεύεται με την παρούσα.

Β. Η ισχύς της απόφασης αυτής αρχίζει από την δημοσίευσή της στην Εφημερίδα της Κυβερνήσεως.

Η απόφαση αυτή να δημοσιευθεί στην Εφημερίδα της Κυβερνήσεως

Αθήνα, 5 Ιουλίου 2013

Τα μέλη της Διυπουργικής Επιτροπής
Αναδιαρθρώσεων και Αποκρατικοποιήσεων

ΟΙ ΥΠΟΥΡΓΟΙ

ΟΙΚΟΝΟΜΙΚΩΝ	ΕΣΩΤΕΡΙΚΩΝ
ΙΩΑΝΝΗΣ ΣΤΟΥΡΝΑΡΑΣ	**ΙΩΑΝΝΗΣ ΜΙΧΕΛΑΚΗΣ**
ΑΝΑΠΤΥΞΗΣ ΚΑΙ ΑΝΤΑΓΩΝΙΣΤΙΚΟΤΗΤΑΣ	ΕΡΓΑΣΙΑΣ, ΚΟΙΝΩΝΙΚΗΣ ΑΣΦΑΛΙΣΗΣ ΚΑΙ ΠΡΟΝΟΙΑΣ
ΚΩΝ/ΝΟΣ ΧΑΤΖΗΔΑΚΗΣ	**ΙΩΑΝΝΗΣ ΒΡΟΥΤΣΗΣ**
ΥΠΟΔΟΜΩΝ, ΜΕΤΑΦΟΡΩΝ ΚΑΙ ΔΙΚΤΥΩΝ	ΠΕΡΙΒΑΛΛΟΝΤΟΣ, ΕΝΕΡΓΕΙΑΣ ΚΑΙ ΚΛΙΜΑΤΙΚΗΣ ΑΛΛΑΓΗΣ
ΜΙΧΑΗΛ ΧΡΥΣΟΧΟΪΔΗΣ	**ΙΩΑΝΝΗΣ ΜΑΝΙΑΤΗΣ**
ΤΟΥΡΙΣΜΟΥ	ΝΑΥΤΙΛΙΑΣ ΚΑΙ ΑΙΓΑΙΟΥ
ΟΛΓΑ ΚΕΦΑΛΟΓΙΑΝΝΗ	**ΜΙΛΤΙΑΔΗΣ ΒΑΡΒΙΤΣΙΩΤΗΣ**

ΠΑΡΑΤΗΡΗΣΕΙΣ


1. Ο τετραγωνισμός του διαγράμματος αναφέρεται στο Ε.Γ.Σ.Α.'87.
Η οριζοντιογραφική εξάρτηση έγινε με δορυφορικές μεθόδους (GPS) σε λειτουργία static από κορυφές του τριγωνομετρικού δικτύου της Γ.Υ.Σ. .
Η υψομετρική εξάρτηση έγινε από χωροσταθμική αφετηρία του δικτύου της Γ.Υ.Σ..
Τα αναγραφόμενα χερσαία υψόμετρα και τα θαλάσσια βάθη έχουν ως επιφάνεια αναφοράς την Μ.Σ.Θ.

2. Η χάραξη των οριογραμμών Αιγιαλού-Παραλίας και Παλαιού Αιγιαλού έγινε στο παρόν διάγραμμα σύμφωνα με στοιχεία που ελήφθησαν από τα διαγράμματα καθορισμού τους τα οποία συνοδεύουν τις αντίστοιχες σχετικές αποφάσεις, όπως αυτές δημοσιεύθηκαν στα Φ.Ε.Κ.: 1528Δ/1993 και 554Δ/2000.

3. Η χάραξη των ορίων τμήματος της Χερσαίας Ζώνης του Λιμένος (απεικονίζεται με πράσινη γραμμή) έγινε στο παρόν διάγραμμα σύμφωνα με τα διαλαμβανόμενα στην υπ'αρίθμ.: 3246/02-03-2001 (ΦΕΚ: 213Δ/21-03-2001) απόφαση του Περιφ. Δ/ντή Τοπ. Αυτ/σης και Δ/κησης Ν. Μεσσηνιάς περί οριοθέτησης εξομοιούμενου χώρου ζώνης λιμένα Πύλου με χώρο χερσαίας ζώνης λιμένα, καθώς και τα στοιχεία του διαγράμματος κλιμ. 1:500 που την συνοδεύει.

4. Η χάραξη των ορίων των προτεινόμενων προς μεταφορά στο ΤΑΙΠΕΔ χερσαίων και θαλάσσιων τμημάτων του Λιμένα Πύλου και της όμορης έκτασης εντός της ζώνης του παλαιού Αιγιαλού, απεικονίζονται με κόκκινη και γαλάζια τεθλασμένη γραμμή αντιστοίχως.

ΠΡΟΤΕΙΝΟΜΕΝΗ ΠΡΟΣ ΜΕΤΑΦΟΡΑ ΣΤΟ ΤΑΙΠΕΔ ΧΕΡΣΑΙΑ ΖΩΝΗ
ΠΡΟΤΕΙΝΟΜΕΝΗ ΠΡΟΣ ΜΕΤΑΦΟΡΑ ΣΤΟ ΤΑΙΠΕΔ ΘΑΛΑΣΣΙΑ ΖΩΝΗ
ΟΜΟΡΗ ΕΚΤΑΣΗ ΕΝΤΟΣ ΤΟΥ ΠΑΛΛΑΙΟΥ ΑΙΓΙΑΛΟΥ

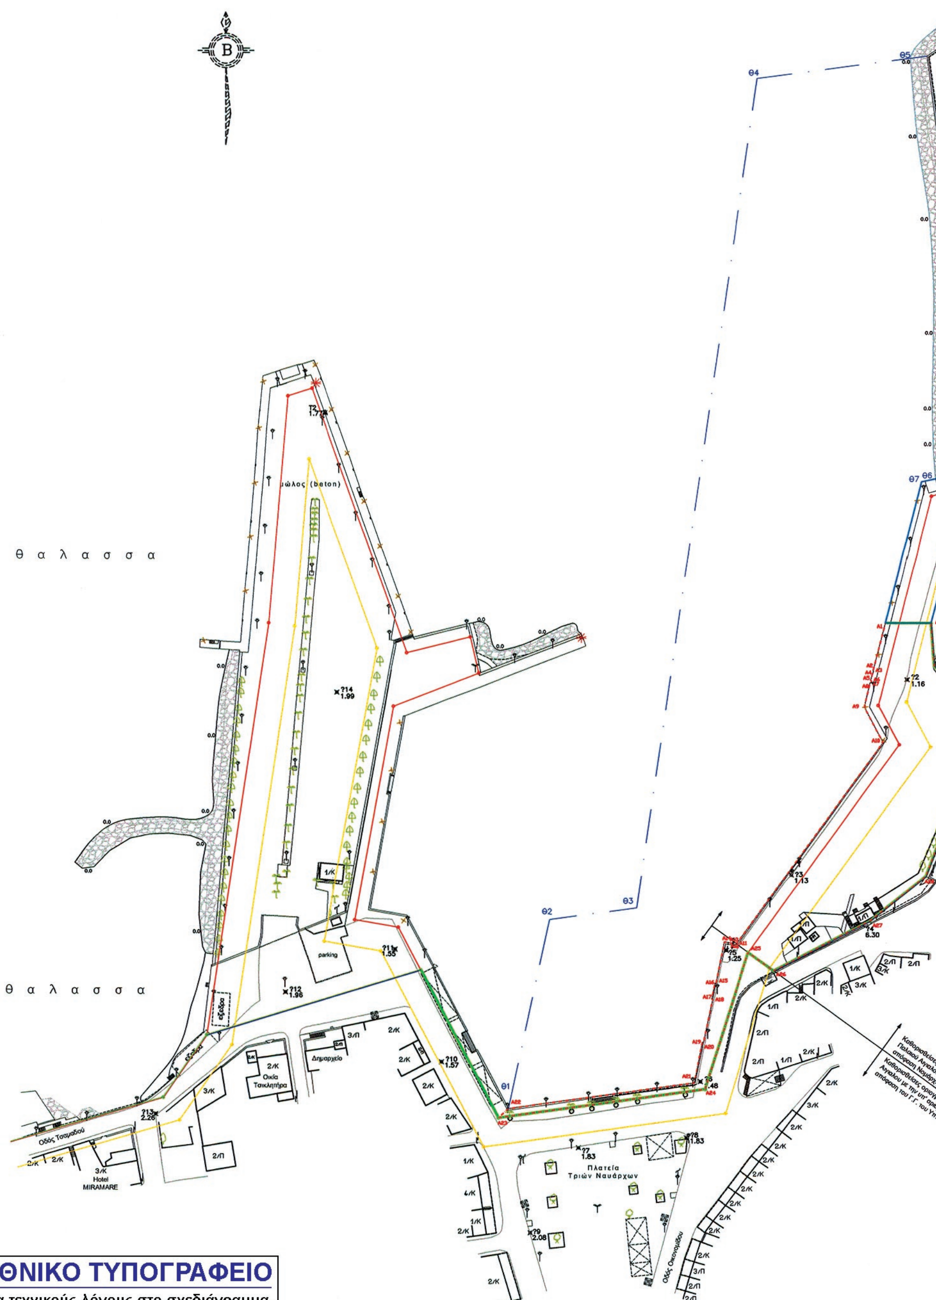


ΕΘΝΙΚΟ ΤΥΠΟΓΡΑΦΕΙΟ
Για τεχνικούς λόγους στο σχεδιάγραμμα, έγινε σμίκρυνση, κατά ποσοστό 35%

ΟΡΙΟ ΧΕΡΣΑΙΑΣ ΖΩΝΗΣ
ΟΡΙΟΓΡΑΜΜΗ ΑΙΓΙΑΛΟΥ
ΟΡΙΟΓΡΑΜΜΗ ΠΑΛΑΙΟΥ ΑΙΓΙΑΛΟΥ
ΟΡΙΟΓΡΑΜΜΗ ΠΑΡΑΛΙΑΣ
ΠΡΟΤΕΙΝΟΜΕΝΗ ΧΕΡΣΑΙΑ ΖΩΝΗ ΠΡΟΣ ΜΕΤΑΦΟΡΑ ΣΤΟ ΤΑΙΠΕΔ
ΠΡΟΤΕΙΝΟΜΕΝΗ ΘΑΛΑΣΣΙΑ ΖΩΝΗ ΠΡΟΣ ΜΕΤΑΦΟΡΑ ΣΤΟ ΤΑΙΠΕΔ
ΟΜΟΡΗ ΕΚΤΑΣΗ ΕΝΤΟΣ ΤΟΥ ΠΑΛΑΙΟΥ ΑΙΓΙΑΛΟΥ

ΥΠΟΛΟΓΙΣΜΟΣ ΕΜΒΑΔΩΝ
ESTIMATED AREAS

…Σ ΜΕΤΑΦΟΡΑ … ΖΩΝΗ	Α1-Α2-Α3-...-Α33	5.441m²
…Σ ΜΕΤΑΦΟΡΑ …Α ΖΩΝΗ	Θ1-Θ2-...-Θ6-Θ7-..Α1-Α2-..-Α21	28.475m²
…ΟΣ ΤΟΥ	Α33-Α34-35-Α36-Θ6-Θ7-Α1-Α33	1.167m²

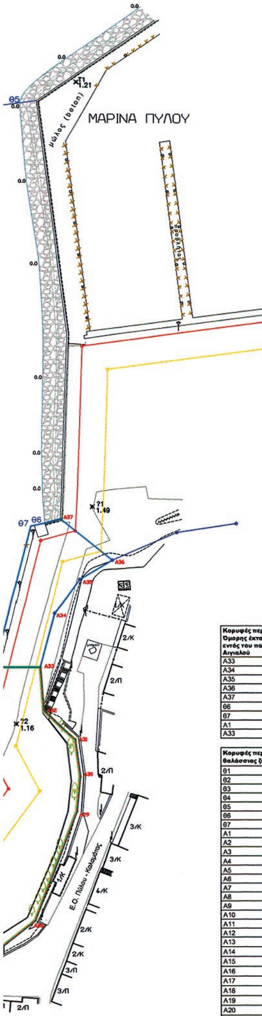



Απόσπασμα από το υπ' αριθμ.: 292-086 φύλλο του ορθοφωτοχάρτη ΚΛΙΜ. 1:5000 του Υπ. Αγρ. Αν. και Τροφίμων, εμφαίνον την θέση του τμήματος της Χερσαίας Ζώνης Λιμένος Πύλου στην περιοχή ενδιαφέροντος.

Καθορισθείσες οριογραμμές Αιγιαλού-Παραλίας-Παλαιού Αιγιαλού με την υπ' αριθμ.: Ν.113/ 1993 …απόφαση Νομάρχη Μεσσηνίας (Φ.Ε.Κ.: 1528Δ/ 1993)

…ορισθείσες οριογραμμές Αιγιαλού-Παραλίας - Παλαιού …λού με την υπ' αριθμ.: 1064086/6362/Β0010/2000 …η του Γ.Γ. του Υπ. Οικ. (Φ.Ε.Κ.: 554Δ/ 2000)

Κορυφές περιμέτρου Όμορης έκτασης εντός του παλαιού Αιγιαλού	X	Y
Α33	294766.0644	4087724.3800
Α34	294771.5650	4087744.8806
Α35	294781.0589	4087757.7595
Α36	294793.3042	4087765.1160
Α37	294773.7500	4087780.7970
Θ6	294767.8580	4087779.1980
Θ7	294762.5402	4087778.0895
Α1	294748.8764	4087724.3800
Α33	294766.0644	4087724.3800

Κορυφές περιμέτρου θαλάσσιας ζώνης	X	Y
Θ1	294606.3510	4087541.2780
Θ2	294622.0090	4087612.6424
Θ3	294654.8844	4087616.9752
Θ4	294700.9516	4087929.8727
Θ5	294758.6846	4087937.4268
Θ6	294767.8580	4087779.1980
Θ7	294762.5402	4087778.0895
Α1	294748.8764	4087724.3800
Α2	294744.3280	4087706.5970
Α3	294744.4640	4087705.9150
Α4	294743.9370	4087705.0280
Α5	294743.3080	4087702.7510
Α6	294743.7433	4087702.6077
Α7	294743.5120	4087701.9050
Α8	294743.0780	4087701.7000
Α9	294740.8930	4087692.7320
Α10	294747.9670	4087679.3330
Α11	294692.8080	4087603.6580
Α12	294691.0448	4087603.9325
Α13	294690.9800	4087603.5160
Α14	294687.9310	4087604.1343
Α15	294684.7680	4087588.5370
Α16	294684.3700	4087588.5510
Α17	294683.1030	4087582.5230
Α18	294683.5030	4087582.4850
Α19	294680.0610	4087566.2170
Α20	294679.6482	4087566.3003
Α21	294676.5340	4087550.8650

Κορυφές περιμέτρου χερσαίας ζώνης	X	Y
Α1	294748.8764	4087724.3800
Α2	294744.3280	4087706.5970
Α3	294744.4640	4087705.9150
Α4	294743.9370	4087705.0280
Α5	294743.3080	4087702.7510
Α6	294743.7433	4087702.6077
Α7	294743.5120	4087701.9050
Α8	294743.0780	4087701.7000
Α9	294740.8930	4087692.7320
Α10	294747.9670	4087679.3330
Α11	294692.8080	4087603.6580
Α12	294691.0448	4087603.9325
Α13	294690.9800	4087603.5160
Α14	294687.9310	4087604.1343
Α15	294684.7680	4087588.5370
Α16	294684.3700	4087588.5510
Α17	294683.1030	4087582.5230
Α18	294683.5030	4087582.4850
Α19	294680.0610	4087566.2170
Α20	294679.6482	4087566.3003
Α21	294676.5340	4087550.8650
Α22	294606.3510	4087541.2780
Α23	294602.6194	4087537.8413
Α24	294680.6344	4087548.4982
Α25	294696.9512	4087600.1546
Α26	294706.6092	4087593.1399
Α27	294742.8869	4087612.0150
Α28	294763.9493	4087628.8721
Α29	294779.7208	4087670.0871
Α30	294781.0003	4087683.2271
Α31	294779.1229	4087697.0590
Α32	294767.2511	4087708.0774
Α33	294766.0644	4087724.3800

Β			
Α			
ΤΡΟΠΟΠΟΙΗΣΕΙΣ REVISIONS		ΗΜΕΡ/ΝΙΑ DATE	ΥΠΟΓΡΑΦΗ SIGNATURE

ΡΟΓΚΑΝ ΚΑΙ ΣΥΝΕΡΓΑΤΕΣ Α.Ε.
ΣΥΜΒΟΥΛΟΙ ΜΕΛΕΤΩΝ ΚΑΙ ΕΠΙΒΛΕΨΕΩΝ
ΒΑΛΕΤΤΑ 9 - 15771 ΖΩΓΡΑΦΟΣ - ΑΘΗΝΑ
ΤΗΛ. 210-7783958, 7782405 210-7750629
E-MAIL: rogan@otenet.gr
WEBSITE: www.roganassoc.gr

ROGAN ASSOCIATES S.A.
DESIGN AND SUPERVISION CONSULTANTS
9 VALETTA ST - 15771 ATHENS - GREECE
TEL. (30)210 7783958, 7782405 FAX (30)210 7750629
E-MAIL: rogan@otenet.gr
WEBSITE: www.roganassoc.gr

ΕΡΓΟΔΟΤΗΣ :
ΤΑΜΕΙΟ ΑΞΙΟΠΟΙΗΣΗΣ ΙΔΙΩΤΙΚΗΣ ΠΕΡΙΟΥΣΙΑΣ ΔΗΜΟΣΙΟΥ Α.Ε. (Ν. 3986 / 2011)


ΕΡΓΟ - PROJECT : ΤΟΠΟΓΡΑΦΙΚΗ ΑΠΟΤΥΠΩΣΗ ΤΜΗΜΑΤΟΣ ΛΙΜΕΝΑ ΠΥΛΟΥ			ΑΡ.ΣΧΕΔ. DWG No. Λ415-ΤΑ1
			ΤΡΟΠ. REV.
ΤΙΤΛΟΣ ΣΧΕΔΙΟΥ - TITLE OF DWG : ΤΟΠΟΓΡΑΦΙΚΗ ΑΠΟΤΥΠΩΣΗ ΤΜΗΜΑΤΟΣ ΛΙΜΕΝΑ ΠΥΛΟΥ			ΚΛΙΜΑΚΑ - SCALE 1:1000
ΣΧΕΤΙΚΑ ΣΧΕΔΙΑ REFERENCES			ΗΜΕΡ. DATE ΙΟΥΝΙΟΣ 2013
ΜΕΛΕΤΗ ΑΠΟ: DESIGNED BY:	Γ.ΡΟΥΜΠΟ	Α.ΜΠΟΥΤΑΤΗ	ΥΛΙΚΑ MAT. –
ΣΧΕΔΙΑΣΗ ΑΠΟ: DRAWN BY:	Γ.ΡΟΥΜΠΟ	Α.ΜΠΟΥΤΑΤΗ	ΣΚΥΡΟΔ. CONCR. –
ΕΛΕΓΧΟΣ ΑΠΟ: CHECKED BY:	Γ.ΡΟΥΜΠΟ	Α.ΜΠΟΥΤΑΤΗ	ΧΑΛΥΒΑΣ STEEL –


ΡΟΓΚΑΝ & ΣΥΝΕΡΓΑΤΕΣ ΑΕ
ΜΕΛΕΤΕΣ - ΕΠΙΒΛΕΨΕΙΣ ΤΕΧΝΙΚΩΝ ΕΡΓΩΝ
ΒΑΛΕΤΤΑ 9 - 157 71 ΖΩΓΡΑΦΟΥ
ΤΗΛ 2107783958 - 2107782405
FAX 2107750629
ΑΦΜ 094414337 ΔΟΥ ΦΑΕ ΑΘΗΝΩΝ

ΠΑΡΕΛΗΦΘΗ :

ΕΘΝΙΚΟ ΤΥΠΟΓΡΑΦΕΙΟ
Για τεχνικούς λόγους στο σχεδιάγραμμα, έγινε σμίκρυνση, κατά ποσοστό 40%

ΠΡΟΤΕΙΝΟΜΕΝΗ ΠΡΟΣ ΜΕΤΑΦΟΡΑ ΣΤΟ ΤΑΙΠΕΔ ΧΕΡΣΑΙΑ ΖΩΝΗ	Α1-... - Α37
ΠΡΟΤΕΙΝΟΜΕΝΗ ΠΡΟΣ ΜΕΤΑΦΟΡΑ ΣΤΟ ΤΑΙΠΕΔ ΘΑΛΑΣΣΙΑ ΖΩΝΗ	Θ1 -.....- Α37

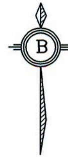

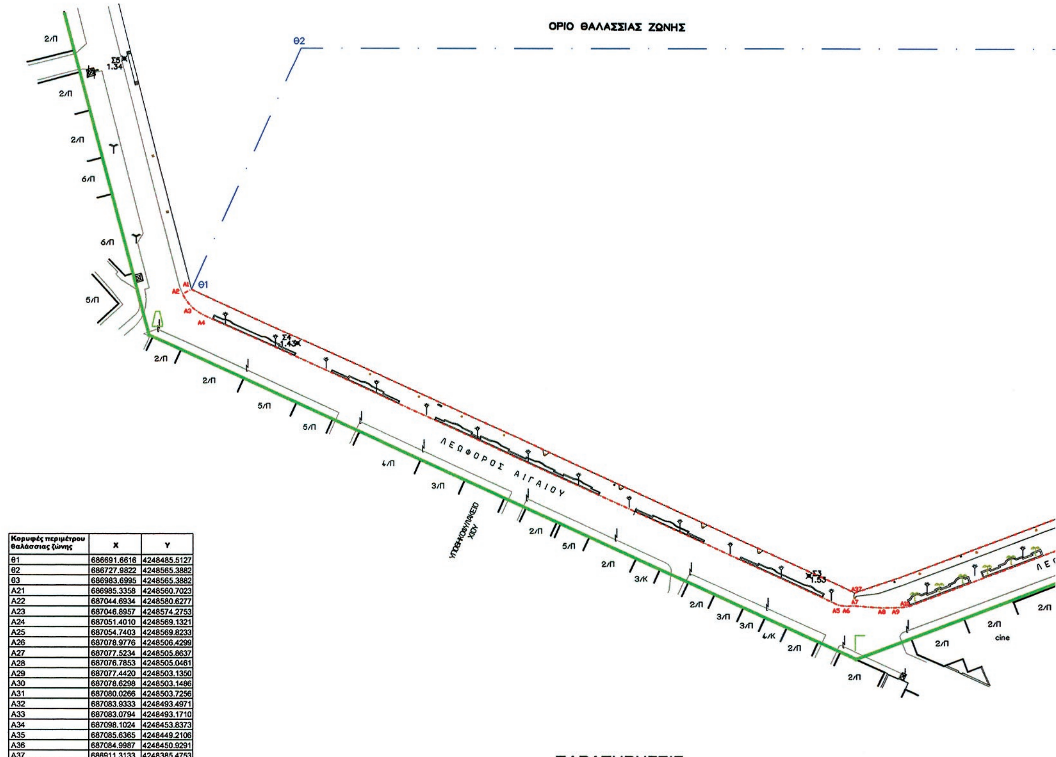

Κορυφές περιμέτρου θαλάσσιας ζώνης	X	Y
θ1	686691.6616	4248485.5127
θ2	686727.9822	4248565.3882
θ3	686983.6995	4248565.3882
A21	686985.3358	4248560.7023
A22	687044.6934	4248580.6277
A23	687046.8957	4248574.2753
A24	687051.4010	4248569.1321
A25	687054.7403	4248569.8233
A26	687078.9776	4248506.4299
A27	687077.5234	4248505.8637
A28	687076.7853	4248505.0461
A29	687077.4420	4248503.1350
A30	687078.6298	4248503.1486
A31	687080.0266	4248503.7256
A32	687083.9333	4248493.4971
A33	687083.0794	4248493.1710
A34	687098.1024	4248453.8373
A35	687085.6365	4248449.2106
A36	687084.9987	4248450.9291
A37	686911.3133	4248385.4753

Κορυφές περιμέτρου χερσαίας ζώνης	X	Y
A1	686691.6616	4248485.5127
A2	686688.6734	4248484.0562
A3	686691.7054	4248479.8689
A4	686695.9788	4248476.9596
A5	686905.7955	4248381.4502
A6	686908.5741	4248381.0879
A7	686911.3730	4248381.2199
A8	686920.4068	4248380.5602
A9	686924.6100	4248380.5940
A10	686928.8000	4248380.9280
A11	687087.1841	4248441.2782
A12	687089.3885	4248443.5585
A13	687098.1725	4248446.8081
A14	687099.5048	4248449.8785
A15	687103.2328	4248453.7220
A16	687105.2732	4248454.5086
A17	687058.8026	4248576.0490
A18	687047.4855	4248582.8848
A19	687039.5070	4248584.4596
A20	686983.6995	4248565.3882
A21	686985.3358	4248560.7023
A22	687044.6934	4248580.6277
A23	687046.8957	4248574.2753
A24	687051.4010	4248569.1321
A25	687054.7403	4248569.8233
A26	687078.9776	4248506.4299
A27	687077.5234	4248505.8637
A28	687076.7853	4248505.0461
A29	687077.4420	4248503.1350
A30	687078.6298	4248503.1486
A31	687080.0266	4248503.7256
A32	687083.9333	4248493.4971
A33	687083.0794	4248493.1710
A34	687098.1024	4248453.8373
A35	687085.6365	4248449.2106
A36	687084.9987	4248450.9291
A37	686911.3133	4248385.4753

ΠΑΡΑΤΗΡΗΣΕΙΣ

1. Ο τετραγωνισμός του διαγράμματος αναφέρεται στο Ε.Γ.Σ.Α.'87.
Η οριζοντιογραφική και υψομετρική εξάρτηση έγινε με δορυφορικές μεθόδους (GPS) και με χρήση του Ελληνικού Συστήματος Εντοπισμού HEPOS.
Τα αναγραφόμενα χερσαία υψόμετρα και τα θαλάσσια βάθη έχουν ως επιφάνεια αναφοράς την Μ.Σ.Θ.
2. Η χάραξη των ορίων του τμήματος της Χερσαίας Ζώνης του Λιμένος έγινε στο παρόν διάγραμμα (και απεικονίζεται σε αυτό με πράσινη τεθλασμένη γραμμή) σύμφωνα με τα διαλαμβανόμενα στην υπ'αρίθμ.: 180323/25-01-1952 απόφαση του Υπ.Δ.Ε. περί καθορισμού της, καθώς και τα στοιχεία του διαγράμματος κλιμ. 1:2000 που την συνοδεύει.
3. Η χάραξη των ορίων των προτεινόμενων προς μεταφορά στο ΤΑΙΠΕΔ χερσαίων καί θαλάσσιων τμημάτων του Λιμένα Χίου, απεικονίζεται με κόκκινη καί γαλάζια τεθλασμένη γραμμή αντιστοίχως.


ΟΡΙΟ ΧΕΡΣΑΙΑΣ ΖΩΝΗΣ


ΠΡΟΤΕΙΝΟΜΕΝΗ ΧΕΡΣΑΙΑ ΖΩΝΗ ΠΡΟΣ ΜΕΤΑΦΟΡΑ ΣΤΟ ΤΑΙΠΕΔ

ΠΡΟΤΕΙΝΟΜΕΝΗ ΘΑΛΑΣΣΙΑ ΖΩΝΗ ΠΡΟΣ ΜΕΤΑΦΟΡΑ ΣΤΟ ΤΑΙΠΕΔ

ΠΟΛΟΓΙΣΜΟΣ ΕΜΒΑΔΩΝ
ESTIMATED AREAS

	4.568m²
	52.232m²

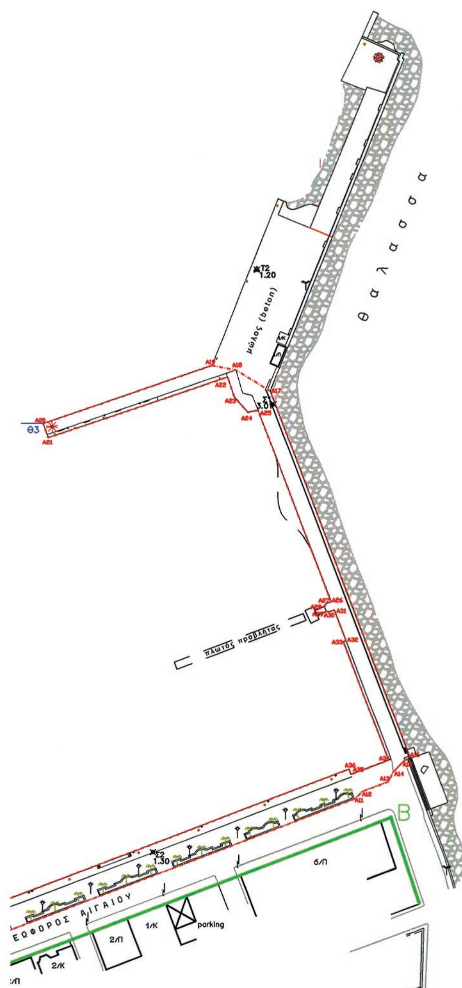

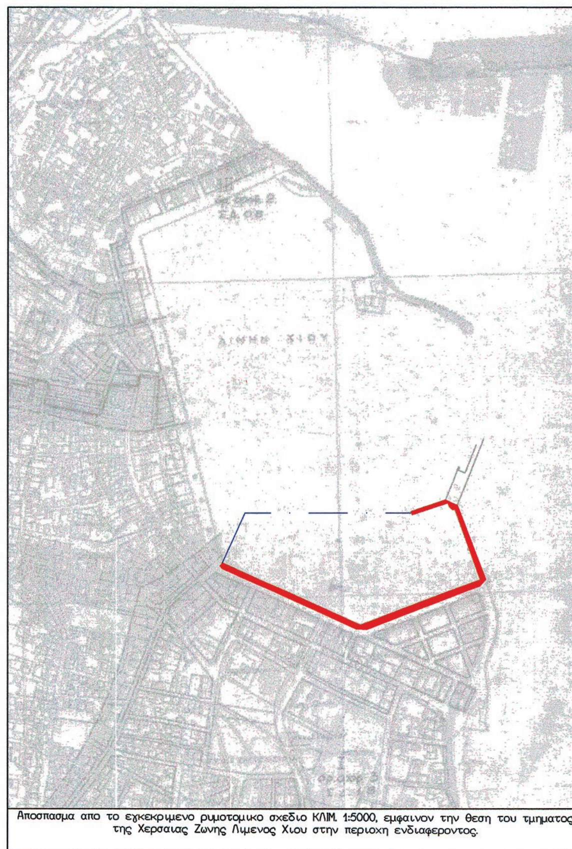

Αποσπασμα απο το εγκεκριμενο ρυμοτομικο σχεδιο ΚΛΙΜ. 1:5000, εμφαινον την θεση του τμηματος της Χερσαιας Ζωνης Λιμενος Χιου στην περιοχη ενδιαφεροντος.

B				
A				
	ΤΡΟΠΟΠΟΙΗΣΕΙΣ REVISIONS		ΗΜΕΡ/ΝΙΑ DATE	ΥΠΟΓΡΑΦΗ SIGNATURE

ΡΟΓΚΑΝ ΚΑΙ ΣΥΝΕΡΓΑΤΕΣ Α.Ε.
ΣΥΜΒΟΥΛΟΙ ΜΕΛΕΤΩΝ ΚΑΙ ΕΠΙΒΛΕΨΕΩΝ
ΒΑΛΕΤΤΑ 9 - 15771 ΖΩΓΡΑΦΟΣ - ΑΘΗΝΑ
ΤΗΛ. 210-7783958, 7782405 210-7750629
E-MAIL: rogan@otenet.gr
WEBSITE: www.roganassoc.gr

ROGAN ASSOCIATES S.A.
DESIGN AND SUPERVISION CONSULTANTS
9 VALETTA ST - 15771 ATHENS - GREECE
TEL. (30)210 7783958, 7782405 FAX (30)210 7750629
E-MAIL: rogan@otenet.gr
WEBSITE: www.roganassoc.gr

ΕΡΓΟΔΟΤΗΣ :
ΤΑΜΕΙΟ ΑΞΙΟΠΟΙΗΣΗΣ ΙΔΙΩΤΙΚΗΣ ΠΕΡΙΟΥΣΙΑΣ ΔΗΜΟΣΙΟΥ Α.Ε.
(Ν. 3986 / 2011)

ΕΡΓΟ - PROJECT : ΤΟΠΟΓΡΑΦΙΚΗ ΑΠΟΤΥΠΩΣΗ ΤΜΗΜΑΤΟΣ ΛΙΜΕΝΑ ΧΙΟΥ	ΑΡ.ΣΧΕΔ. DWG No. Λ415-ΤΑ2
	ΤΡΟΠ. REV.
ΤΙΤΛΟΣ ΣΧΕΔΙΟΥ - TITLE OF DWG : ΤΟΠΟΓΡΑΦΙΚΗ ΑΠΟΤΥΠΩΣΗ ΤΜΗΜΑΤΟΣ ΛΙΜΕΝΑ ΧΙΟΥ	ΚΛΙΜΑΚΑ - SCALE 1:1000

ΣΧΕΤΙΚΑ ΣΧΕΔΙΑ REFERENCES	ΡΟΓΚΑΝ & ΣΥΝΕΡΓΑΤΕΣ ΑΕ ΜΕΛΕΤΕΣ - ΕΠΙΒΛΕΨΕΙΣ ΤΕΧΝΙΚΩΝ ΕΡΓΩΝ ΒΑΛΕΤΤΑ 9 - 157 71 ΖΩΓΡΑΦΟΥ ΤΗΛ 2107783958 - 2107782405 ΦΑΧ 2107750629 ΑΦΜ 094414337 ΔΟΥ ΦΑΕ ΑΘΗΝΩΝ	ΗΜΕΡ. DATE	ΙΟΥΝΙΟΣ 2013
ΜΕΛΕΤΗ ΑΠΟ: DESIGNED BY:	Γ.ΡΟΥΜΠΟ Χ.ΣΟΛΟΜΩΝΙΔΗ	ΥΛΙΚΑ MAT.	-
ΣΧΕΔΙΑΣΗ ΑΠΟ: DRAWN BY:	Γ.ΡΟΥΜΠΟ	ΣΚΥΡΟΔ. CONCR.	-
ΕΛΕΓΧΟΣ ΑΠΟ: CHECKED BY:	Γ.ΡΟΥΜΠΟ Χ.ΣΟΛΟΜΩΝΙΔΗ	ΧΑΛΥΒΑΣ STEEL	-

ΠΑΡΕΛΗΦΘΗ :

ΕΘΝΙΚΟ ΤΥΠΟΓΡΑΦΕΙΟ


Για τεχνικούς λόγους στο σχεδιάγραμμα, έγινε σμίκρυνση, κατά ποσοστό 39%

ΣΥΝΤΕΤΑΓΜΕΝΕΣ ΚΟΡΥΦΩΝ
ΧΕΡΣΑΙΑΣ ΖΩΝΗΣ
ΠΡΟΣ ΜΕΤΑΦΟΡΑ
ΣΤΟ ΤΑΙΠΕΔ
(ΕΓΣΑ '87)


Α/Α	X (m)	Y (m)
1	425059.36	4170338.53
2	425067.43	4170350.86
3	425069.93	4170367.88
4	425091.77	4170387.53
5	425115.45	4170381.73
6	425122.90	4170380.67
7	425131.44	4170381.18
8	425132.87	4170382.24
9	425195.12	4170381.41
10	425143.27	4170391.34
11	425159.21	4170382.86
12	425168.77	4170375.98
13	425178.73	4170347.86
14	425177.35	4170341.59
15	425179.95	4170338.48
16	425183.02	4170335.72
17	425203.67	4170326.91
18	425205.46	4170329.75
19	425239.72	4170306.04
20	425249.45	4170306.45
21	425260.40	4170291.81
22	425254.47	4170288.55
23	425246.87	4170298.97
24	425234.94	4170304.38
25	425221.17	4170313.49
26	425216.20	4170315.81
27	425214.68	4170313.80
28	425207.26	4170316.84
29	425199.47	4170318.51
30	425190.78	4170322.72
31	425184.32	4170327.33
32	425175.56	4170330.80
33	425171.11	4170335.64
34	425171.76	4170338.68
35	425169.49	4170347.48
36	425165.88	4170351.67
37	425164.99	4170358.44
38	425162.00	4170371.69
39	425158.40	4170376.19
40	425157.39	4170379.63
41	425149.66	4170383.38
42	425144.69	4170386.54
43	425137.42	4170379.47
44	425148.22	4170372.87
45	425147.88	4170372.26
46	425147.75	4170367.13
47	425151.00	4170364.62
48	425144.60	4170355.64
49	425119.82	4170373.62
50	425078.10	4170316.16
51	425074.11	4170318.93

ΣΥΝΤΕΤΑΓΜΕΝΕΣ ΚΟΡΥΦΩΝ
ΘΑΛΑΣΣΙΑΣ ΖΩΝΗΣ
ΠΡΟΣ ΜΕΤΑΦΟΡΑ
ΣΤΟ ΤΑΙΠΕΔ
(ΕΓΣΑ '87)

Α/Α	X (m)	Y (m)
21	425260.40	4170291.81
22	425254.47	4170288.55
23	425246.87	4170298.97
24	425234.94	4170304.38
25	425221.17	4170313.49
26	425216.20	4170315.81
27	425214.68	4170313.80
28	425207.26	4170316.84
29	425199.47	4170318.51
30	425190.78	4170322.72
31	425184.32	4170327.33
32	425175.56	4170330.80
33	425171.11	4170335.64
34	425171.76	4170338.68
35	425169.49	4170347.48
36	425165.88	4170351.67
37	425164.99	4170358.44
38	425162.00	4170371.69
39	425158.40	4170376.19
40	425157.39	4170379.63
41	425149.66	4170383.38
42	425144.69	4170386.54
43	425137.42	4170379.47
44	425148.22	4170372.87
45	425147.88	4170372.26
46	425147.75	4170367.13
47	425151.00	4170364.62
48	425144.60	4170355.64
49	425119.82	4170373.62
50	425078.10	4170316.16
52	425103.43	4170299.01
53	425087.03	4170273.35
54	425112.07	4170256.83
55	425090.12	4170223.55
56	425128.27	4170197.58
57	425187.48	4170209.47
58	425269.94	4170280.38

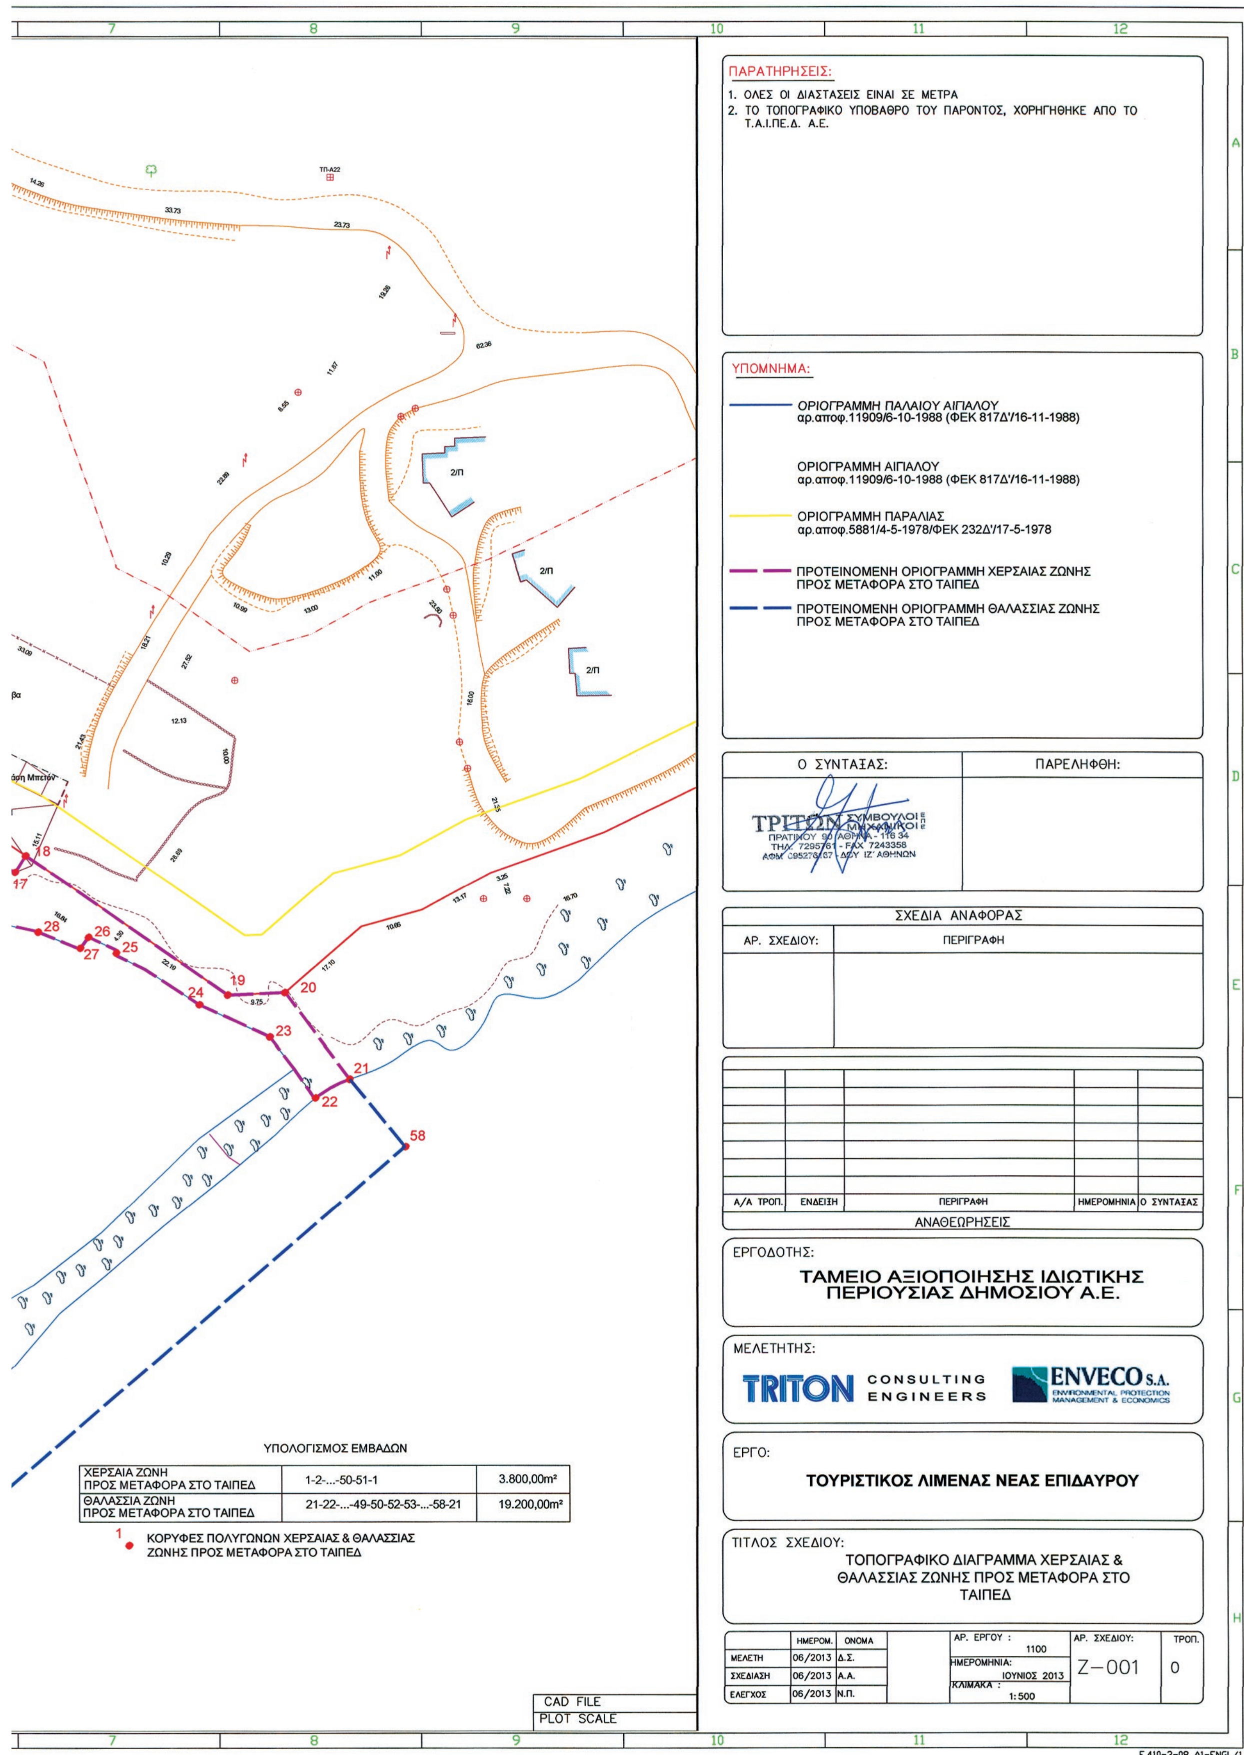
ΠΑΡΑΤΗΡΗΣΕΙΣ:
1. ΟΛΕΣ ΟΙ ΔΙΑΣΤΑΣΕΙΣ ΕΙΝΑΙ ΣΕ ΜΕΤΡΑ
2. ΤΟ ΤΟΠΟΓΡΑΦΙΚΟ ΥΠΟΒΑΘΡΟ ΤΟΥ ΠΑΡΟΝΤΟΣ, ΧΟΡΗΓΗΘΗΚΕ ΑΠΟ ΤΟ Τ.Α.Ι.ΠΕ.Δ. Α.Ε.
ΥΠΟΜΝΗΜΑ:
ΟΡΙΟΓΡΑΜΜΗ ΠΑΛΑΙΟΥ ΑΙΓΙΑΛΟΥ αρ.αποφ.11909/6-10-1988 (ΦΕΚ 817Δ'/16-11-1988)
ΟΡΙΟΓΡΑΜΜΗ ΑΙΓΙΑΛΟΥ αρ.αποφ.11909/6-10-1988 (ΦΕΚ 817Δ'/16-11-1988)
ΟΡΙΟΓΡΑΜΜΗ ΠΑΡΑΛΙΑΣ αρ.αποφ.5881/4-5-1978/ΦΕΚ 232Δ'/17-5-1978
ΠΡΟΤΕΙΝΟΜΕΝΗ ΟΡΙΟΓΡΑΜΜΗ ΧΕΡΣΑΙΑΣ ΖΩΝΗΣ ΠΡΟΣ ΜΕΤΑΦΟΡΑ ΣΤΟ ΤΑΙΠΕΔ
ΠΡΟΤΕΙΝΟΜΕΝΗ ΟΡΙΟΓΡΑΜΜΗ ΘΑΛΑΣΣΙΑΣ ΖΩΝΗΣ ΠΡΟΣ ΜΕΤΑΦΟΡΑ ΣΤΟ ΤΑΙΠΕΔ
Ο ΣΥΝΤΑΞΑΣ:
ΠΑΡΕΛΗΦΘΗ:
ΣΧΕΔΙΑ ΑΝΑΦΟΡΑΣ
ΑΡ. ΣΧΕΔΙΟΥ:
ΠΕΡΙΓΡΑΦΗ
Α/Α ΤΡΟΠ.
ΕΝΔΕΙΞΗ
ΠΕΡΙΓΡΑΦΗ
ΗΜΕΡΟΜΗΝΙΑ
Ο ΣΥΝΤΑΞΑΣ
ΑΝΑΘΕΩΡΗΣΕΙΣ
ΕΡΓΟΔΟΤΗΣ:
ΤΑΜΕΙΟ ΑΞΙΟΠΟΙΗΣΗΣ ΙΔΙΩΤΙΚΗΣ ΠΕΡΙΟΥΣΙΑΣ ΔΗΜΟΣΙΟΥ Α.Ε.
ΜΕΛΕΤΗΤΗΣ:
TRITON CONSULTING ENGINEERS
ENVECO S.A.
ENVIRONMENTAL PROTECTION MANAGEMENT & ECONOMICS
ΕΡΓΟ:
ΤΟΥΡΙΣΤΙΚΟΣ ΛΙΜΕΝΑΣ ΝΕΑΣ ΕΠΙΔΑΥΡΟΥ
ΤΙΤΛΟΣ ΣΧΕΔΙΟΥ:
ΤΟΠΟΓΡΑΦΙΚΟ ΔΙΑΓΡΑΜΜΑ ΧΕΡΣΑΙΑΣ & ΘΑΛΑΣΣΙΑΣ ΖΩΝΗΣ ΠΡΟΣ ΜΕΤΑΦΟΡΑ ΣΤΟ ΤΑΙΠΕΔ
ΗΜΕΡΟΜ. ΟΝΟΜΑ
ΜΕΛΕΤΗ 06/2013 Δ.Σ.
ΣΧΕΔΙΑΣΗ 06/2013 Α.Α.
ΕΛΕΓΧΟΣ 06/2013 Ν.Π.
ΑΡ. ΕΡΓΟΥ : 1100
ΗΜΕΡΟΜΗΝΙΑ: ΙΟΥΝΙΟΣ 2013
ΚΛΙΜΑΚΑ : 1:500
ΑΡ. ΣΧΕΔΙΟΥ: Z-001
ΤΡΟΠ. 0
CAD FILE
PLOT SCALE
E.410-3-08_A1-ENGL/1
ΥΠΟΛΟΓΙΣΜΟΣ ΕΜΒΑΔΩΝ
ΧΕΡΣΑΙΑ ΖΩΝΗ ΠΡΟΣ ΜΕΤΑΦΟΡΑ ΣΤΟ ΤΑΙΠΕΔ | 1-2-...-50-51-1 | 3.800,00m²
ΘΑΛΑΣΣΙΑ ΖΩΝΗ ΠΡΟΣ ΜΕΤΑΦΟΡΑ ΣΤΟ ΤΑΙΠΕΔ | 21-22-...-49-50-52-53-...-58-21 | 19.200,00m²
ΚΟΡΥΦΕΣ ΠΟΛΥΓΩΝΩΝ ΧΕΡΣΑΙΑΣ & ΘΑΛΑΣΣΙΑΣ ΖΩΝΗΣ ΠΡΟΣ ΜΕΤΑΦΟΡΑ ΣΤΟ ΤΑΙΠΕΔ
2/Π
ΤΠ-Α22


ΡΕΜΑ ΠΙΚΡΟΔΑΦΝΗΣ
ΛΕΩΦΟΡΟΣ ΠΟΣΕΙΔΩΝΟΣ
ΤΡΟΧΙΟΔΡΟΜΙΑ ΤΡΑΜ
Α
Β
Γ
Δ
Ε
Ζ
Φ1
Υ1
Τ1
Σ1
Χ1
Ρ1
Π1
Ο1
Ξ1
Ν1
Μ1
Λ1
Κ1
Ι1
Θ
Ψ1
50.00
200.00
ΠΡ. Α ΥΠΗΝΕΜΟΣ ΜΟΛΟΣ
ΠΡ. Ε ΠΡΟΣΗΝΕΜΟΣ Μ

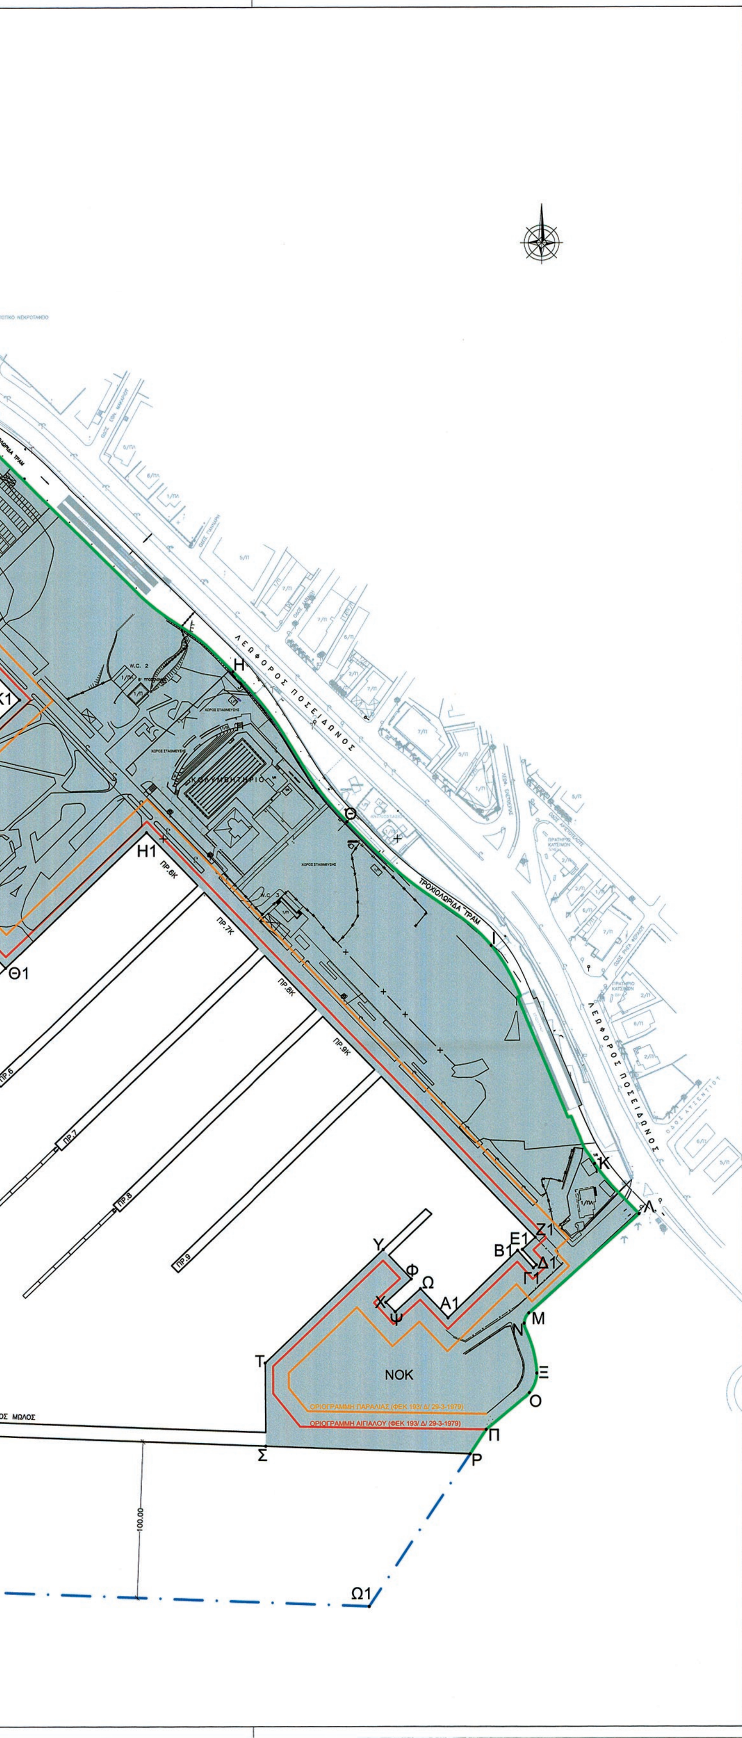

ΣΤΟΙΧΕΙΑ ΧΕΡΣΑΙΑΣ ΖΩΝΗΣ ΤΗΣ ΥΠΟ ΕΠΑΝΑΧΩΡΟΘΕΤΗΣΗ ΜΑΡΙΝΑΣ ΑΛΙΜΟΥ

ΣΥΝΟΛΙΚΟ ΕΜΒΑΔΟΝ ΧΕΡΣΑΙΑΣ ΖΩΝΗΣ: 209.816 m²
(ΑΒΓΔΕΖΗΘΙΚΛΜΝΞΟΠΡΣΤΥΦΧΨΩΑ1Β1Γ1Δ1Ε1Ζ1Η1Θ1Ι1Κ1Λ1Μ1Ν1Ξ1Ο1Π1Ρ1Σ1Τ1Υ1Φ1Α)

ΣΤΟΙΧΕΙΑ ΘΑΛΑΣΣΙΑΣ ΖΩΝΗΣ ΤΗΣ ΥΠΟ ΕΠΑΝΑΧΩΡΟΘΕΤΗΣΗ ΜΑΡΙΝΑΣ ΑΛΙΜΟΥ

ΣΥΝΟΛΙΚΟ ΕΜΒΑΔΟΝ ΘΑΛΑΣΣΙΑΣ ΖΩΝΗΣ: 427.950 m²
(ΑΧ1Ψ1Ω1ΡΣΤΥΦΧΨΩΑ1Β1Γ1Δ1Ε1Ζ1Η1Θ1Ι1Κ1Λ1Μ1Ν1Ξ1Ο1Π1Ρ1Σ1Τ1Υ1Φ1Α)

ΠΙΝΑΚΑΣ ΣΥΝΤΕΤΑΓΜΕΝΩΝ ΧΑΡΑΚΤΗΡΙΣΤΙΚΩΝ ΣΗΜΕΙΩΝ ΧΕΡΣΑΙΑΣ & ΘΑΛΑΣΣΙΑΣ ΖΩΝΗΣ ΚΑΤΑ ΕΓΣΑ '87

Α	X=473457.3312	Y=4196333.1523	Α1	X=474182.2112	Y=4195743.4191
Β	X=473497.3548	Y=4196328.8235	Β1	X=474226.6222	Y=4195786.5006
Γ	X=473525.9723	Y=4196396.1917	Γ1	X=474236.6400	Y=4195775.3300
Δ	X=473602.2461	Y=4196431.1464	Δ1	X=474238.6300	Y=4195777.2200
Ε	X=473718.7106	Y=4196369.5409	Ε1	X=474229.6543	Y=4195787.1381
Ζ	X=473850.0486	Y=4196330.5176	Ζ1	X=474237.9300	Y=4195794.8400
Η	X=474044.6546	Y=4196156.5825	Η1	X=473989.3505	Y=4196054.0712
Θ	X=474117.7304	Y=4196060.8104	Θ1	X=473899.2603	Y=4195967.3635
Ι	X=474209.8136	Y=4195981.6797	Ι1	X=473818.0332	Y=4196052.3598
Κ	X=474275.8787	Y=4195841.9945	Κ1	X=473908.2803	Y=4196138.6502
Λ	X=474304.3115	Y=4195809.8294	Λ1	X=473797.6849	Y=4196254.0844
Μ	X=474233.7800	Y=4195746.5700	Μ1	X=473732.6512	Y=4196191.8701
Ν	X=474230.8138	Y=4195740.0356	Ν1	X=473688.8697	Y=4196237.6667
Ξ	X=474238.9000	Y=4195708.0200	Ξ1	X=473561.5361	Y=4196115.9359
Ο	X=474234.1159	Y=4195695.6429	Ο1	X=473605.1637	Y=4196070.4631
Π	X=474206.5195	Y=4195672.0324	Π1	X=473481.6177	Y=4195951.9306
Ρ	X=474196.2616	Y=4195656.5159	Ρ1	X=473472.4013	Y=4195943.1763
Σ	X=474065.6302	Y=4195661.4519	Σ1	X=473313.3799	Y=4196110.5552
Τ	X=474065.2532	Y=4195714.5565	Τ1	X=473310.4454	Y=4196115.8808
Υ	X=474140.8127	Y=4195787.0114	Υ1	X=473380.2943	Y=4196180.4112
Φ	X=474158.7197	Y=4195768.1772	Φ1	X=473431.5880	Y=4196260.3434
Χ	X=474142.4140	Y=4195753.2759	Χ1	X=473140.5026	Y=4196002.1893
Ψ	X=474148.4420	Y=4195747.2529	Ψ1	X=473540.3741	Y=4195581.2135
Ω	X=474164.5800	Y=4195762.0009	Ω1	X=474131.7162	Y=4195558.8821

ΥΠΟΜΝΗΜΑ

- ΟΡΙΟ ΧΕΡΣΑΙΑΣ ΖΩΝΗΣ
- ΟΡΙΟ ΘΑΛΑΣΣΙΑΣ ΖΩΝΗΣ
- ΟΡΙΟΓΡΑΜΜΗ ΑΙΓΙΑΛΟΥ (ΦΕΚ 193/Δ/29.3.1979)
- ΟΡΙΟΓΡΑΜΜΗ ΠΑΡΑΛΙΑΣ (ΦΕΚ 193/Δ/29.3.1979)
- ΧΕΡΣΑΙΑ ΖΩΝΗ

ΣΗΜΕΙΩΣΕΙΣ:

1. Το τοπογραφικό διάγραμμα χορηγήθηκε από το ΤΑΙΠΕΔ (υπ' αριθμ. 649/6.4.2012 σχέδιο της ΕΤΑΔ Α.Ε.)
2. Το όριο της Χερσαίας Ζώνης της Μαρίνας Αλίμου στο παρόν σχέδιο αντιστοιχεί:
   - Στο τμήμα ΑΒΓΔ: στα όρια του Τουριστικού Δημόσιου Κτήματος (ΦΕΚ 73/Α/27.3.1981), η διοίκηση και διαχείριση του οποίου έχει ανατεθεί στον ΕΟΤ (ΦΕΚ 253/Β/4.5.1981), όπως αυτό αποτυπώνεται στα υπ' αριθμ. 129/28.3.2003 και 347/22.6.2006 σχέδια της ΕΤΑ Α.Ε. Ο προσδιορισμός των ορίων αυτών στο παρόν σχέδιο έγινε με ψηφιοποίηση των ανωτέρω σχεδίων.
   - Στο τμήμα ΔΕΖΗΘΙΚΛ: στο νότιο όριο της τροχιολωρίδας του τραμ, όπως αυτή αποτυπώνεται στο υπ' αριθμ. 649/6.4.2012 σχέδιο της ΕΤΑΔ Α.Ε.
   - Στο τμήμα ΛΜΝΞΟΠΡ: στο νότιο όριο της υφιστάμενης οδού πρόσβασης στη Μαρίνα Αλίμου, όπως αυτή αποτυπώνεται στο υπ' αριθμ. 649/6.4.2012 σχέδιο της ΕΤΑΔ Α.Ε.
   - Στο τμήμα ΡΣΤΥΦΧΨΩΑ1Β1Γ1Δ1Ε1Ζ1Η1Θ1Ι1Κ1Λ1Μ1Ν1Ξ1Ο1Π1Ρ1Σ1: στα υφιστάμενα κρηπιδώματα της Μαρίνας Αλίμου, όπως αυτά αποτυπώνονται στο υπ' αριθμ. 649/6.4.2012 σχέδιο της ΕΤΑΔ Α.Ε.
   - Στο τμήμα Σ1Τ1Υ1Φ1Α: στη σημερινή ακτογραμμή, όπως αυτή αποτυπώνεται στο υπ' αριθμ. 649/6.4.2012 σχέδιο της ΕΤΑΔ Α.Ε.

ΤΑΜΕΙΟ ΑΞΙΟΠΟΙΗΣΗΣ ΙΔΙΩΤΙΚΗΣ ΠΕΡΙΟΥΣΙΑΣ ΤΟΥ ΔΗΜΟΣΙΟΥ Α.Ε.

ΤΙΤΛΟΣ ΣΧΕΔΙΟΥ

ΤΟΠΟΓΡΑΦΙΚΗ ΑΠΟΤΥΠΩΣΗ ΧΕΡΣΑΙΑΣ & ΘΑΛΑΣΣΙΑΣ ΖΩΝΗΣ ΤΗΣ ΥΠΟ ΕΠΑΝΑΧΩΡΟΘΕΤΗΣΗ ΜΑΡΙΝΑΣ ΑΛΙΜΟΥ

ΑΡΙΘΜΟΣ ΣΧΕΔΙΟΥ	365-Α-1	ΚΛΙΜΑΚΑ	1:1.500
ΗΜΕΡΟΜΗΝΙΑ	ΜΑΪΟΣ 2013	ΣΧΕΤΙΚΑ ΣΧΕΔΙΑ	-

ΜΕΛΕΤΗ

MARNET
ΑΝΩΝΥΜΗ ΤΕΧΝΙΚΗ ΕΤΑΙΡΙΑ
ΒΕΝΤΗΡΗ 7, 11528 ΑΘΗΝΑ – ΤΗΛ.: 2107222160 – FAX: 2107250320

ΜΕΛΕΤΗΤΗΣ:	ΠΑΡΕΛΗΦΘΗ:
MARNET A.T.E. ΒΕΝΤΗΡΗ 7, ΑΘΗΝΑ, ΤΚ 11528 ΤΗΛ. 210 7222160 - FAX: 210 7250320 www.marnet.gr e-mail: info@marnet.gr ΑΦΜ: 094496627 - ΔΟΥ: ΦΑΕ ΑΘΗΝΩΝ TÜV AUSTRIA HELLAS EN ISO 9001:2008 No.: 0108196	

ΕΘΝΙΚΟ ΤΥΠΟΓΡΑΦΕΙΟ

ΕΦΗΜΕΡΙΣ ΤΗΣ ΚΥΒΕΡΝΗΣΕΩΣ

ΤΙΜΗ ΠΩΛΗΣΗΣ ΦΥΛΛΩΝ ΤΗΣ ΕΦΗΜΕΡΙΔΑΣ ΤΗΣ ΚΥΒΕΡΝΗΣΕΩΣ

Σε έντυπη μορφή:

- Για τα Φ.Ε.Κ. από 1 έως 16 σελίδες σε 1 € προσαυξανόμενη κατά 0,20 € για κάθε επιπλέον οκτασέλιδο ή μέρος αυτού.
- Για τα φωτοαντίγραφα Φ.Ε.Κ. σε 0,15 € ανά σελίδα.

Σε μορφή DVD/CD:

Τεύχος	Ετήσια έκδοση	Τριμηνιαία έκδοση	Μηνιαία έκδοση
Α΄	150 €	40 €	15 €
Β΄	300 €	80 €	30 €
Γ΄	50 €	-	-
Υ.Ο.Δ.Δ.	50 €	-	-
Δ΄	110 €	30 €	-

Τεύχος	Ετήσια έκδοση	Τριμηνιαία έκδοση	Μηνιαία έκδοση
Α.Α.Π.	110 €	30 €	-
Ε.Β.Ι.	100 €	-	-
Α.Ε.Δ.	5 €	-	-
Δ.Δ.Σ.	200 €	-	20 €
Α.Ε.-Ε.Π.Ε.	-	-	100 €

- Η τιμή πώλησης μεμονωμένων Φ.Ε.Κ. σε μορφή cd-rom από εκείνα που διατίθενται σε ψηφιακή μορφή και μέχρι 100 σελίδες, σε 5 € προσαυξανόμενη κατά 1 € ανά 50 σελίδες.

ΕΤΗΣΙΕΣ ΣΥΝΔΡΟΜΕΣ Φ.Ε.Κ.

Τεύχος	Έντυπη μορφή
Α΄	225 €
Β΄	320 €
Γ΄	65 €
Υ.Ο.Δ.Δ.	65 €

Τεύχος	Έντυπη μορφή
Δ΄	160 €
Α.Α.Π.	160 €
Ε.Β.Ι.	65 €
Α.Ε.Δ.	10 €

Τεύχος	Έντυπη μορφή
Α.Ε.-Ε.Π.Ε.	2.250 €
Δ.Δ.Σ.	225 €
Α.Σ.Ε.Π.	70 €
Ο.Π.Κ.	-

- Το τεύχος Α.Σ.Ε.Π. (έντυπη μορφή) θα αποστέλλεται σε συνδρομητές ταχυδρομικά, με την επιβάρυνση των 70 €, ποσό το οποίο αφορά τα ταχυδρομικά έξοδα.

- Η καταβολή γίνεται σε όλες τις Δημόσιες Οικονομικές Υπηρεσίες (Δ.Ο.Υ.). Το πρωτότυπο διπλότυπο (έγγραφο αριθμ. πρωτ. 9067/28.2.2005 2η Υπηρεσία Επιτρόπου Ελεγκτικού Συνεδρίου) με φροντίδα των ενδιαφερομένων, πρέπει να αποστέλλεται ή να κατατίθεται στο Εθνικό Τυπογραφείο (Καποδιστρίου 34, Τ.Κ. 104 32 Αθήνα).
- Σημειώνεται ότι φωτοαντίγραφα διπλοτύπων, ταχυδρομικές Επιταγές για την εξόφληση της συνδρομής, δεν γίνονται δεκτά και θα επιστρέφονται.
- Οι οργανισμοί τοπικής αυτοδιοίκησης, τα νομικά πρόσωπα δημοσίου δικαίου, τα μέλη της Ένωσης Ιδιοκτητών Ημερησίου Τύπου Αθηνών και Επαρχίας, οι τηλεοπτικοί και ραδιοφωνικοί σταθμοί, η Ε.Σ.Η.Ε.Α, τα τριτοβάθμια συνδικαλιστικά όργανα και οι τριτοβάθμιες επαγγελματικές ενώσεις δικαιούνται έκπτωσης πενήντα τοις εκατό (50%) επί της ετήσιας συνδρομής.
- Το ποσό υπέρ ΤΑ.Π.Ε.Τ. (5% επί του ποσού συνδρομής), καταβάλλεται ολόκληρο (Κ.Α.Ε. 3512) και υπολογίζεται πριν την έκπτωση.
- Στην Ταχυδρομική συνδρομή του τεύχους Α.Σ.Ε.Π. δεν γίνεται έκπτωση.

Πληροφορίες για δημοσιεύματα που καταχωρίζονται στα Φ.Ε.Κ. στο τηλ.: 210 5279000.
Φωτοαντίγραφα παλαιών Φ.Ε.Κ.: τηλ.: 210 8220885.

Τα φύλλα όλων των τευχών της Εφημερίδας της Κυβερνήσεως διατίθενται δωρεάν σε ηλεκτρονική μορφή από την ιστοσελίδα του Εθνικού Τυπογραφείου (www.et.gr)

Ηλεκτρονική Διεύθυνση: http://www.et.gr - e-mail: webmaster.et@et.gr

ΟΙ ΥΠΗΡΕΣΙΕΣ ΕΞΥΠΗΡΕΤΗΣΗΣ ΠΟΛΙΤΩΝ ΛΕΙΤΟΥΡΓΟΥΝ ΚΑΘΗΜΕΡΙΝΑ ΑΠΟ 08:00 ΜΕΧΡΙ 13:30



ΑΠΟ ΤΟ ΕΘΝΙΚΟ ΤΥΠΟΓΡΑΦΕΙΟ
ΚΑΠΟΔΙΣΤΡΙΟΥ 34 * ΑΘΗΝΑ 104 32 * ΤΗΛ. 210 52 79 000 * FAX 210 52 21 004